

铺前镇木兰湾片区储备用地（二区）地块测量图

地块1界址点坐标表

点 号	X	Y
J1	2225737.601	464608.291
J2	2226029.369	464831.983
J3	2226000.076	465029.862
J4	2225780.108	465079.581
J5	2225708.466	465118.017
J6	2225650.871	465023.829
J7	2225709.334	464986.856
J8	2225680.150	464864.818

地块2界址点坐标表

点 号	X	Y
J1	2224923.428	464842.598
J2	2224967.762	465021.134
J3	2224816.762	465082.394
J4	2224681.897	465038.278
J5	2224756.094	464909.757

地块3界址点坐标表

点 号	X	Y
J1	2224239.357	464251.139
J2	2224788.328	464578.875
J3	2224446.475	464942.924
J4	2224222.501	464778.133

地块4界址点坐标表

点 号	X	Y
J1	2223599.550	465256.524
J2	2223954.201	465518.142
J3	2223624.463	465630.978
J4	2223160.143	465580.466

地块5界址点坐标表


点 号	X	Y
J1	2223423.838	465708.778
J2	2223417.579	465929.332
J3	2223239.174	465898.235
J4	2223161.265	465639.171

地块6界址点坐标表

点 号	X	Y
J1	2222885.863	465371.055
J2	2222505.349	465727.425
J3	2221723.862	465319.617
J4	2222433.659	465298.154

地块7界址点坐标表

点 号	X	Y
J1	2226293.199	465503.933
J2	2226313.173	465547.281
J3	2226153.122	465647.730
J4	2226119.653	465525.428

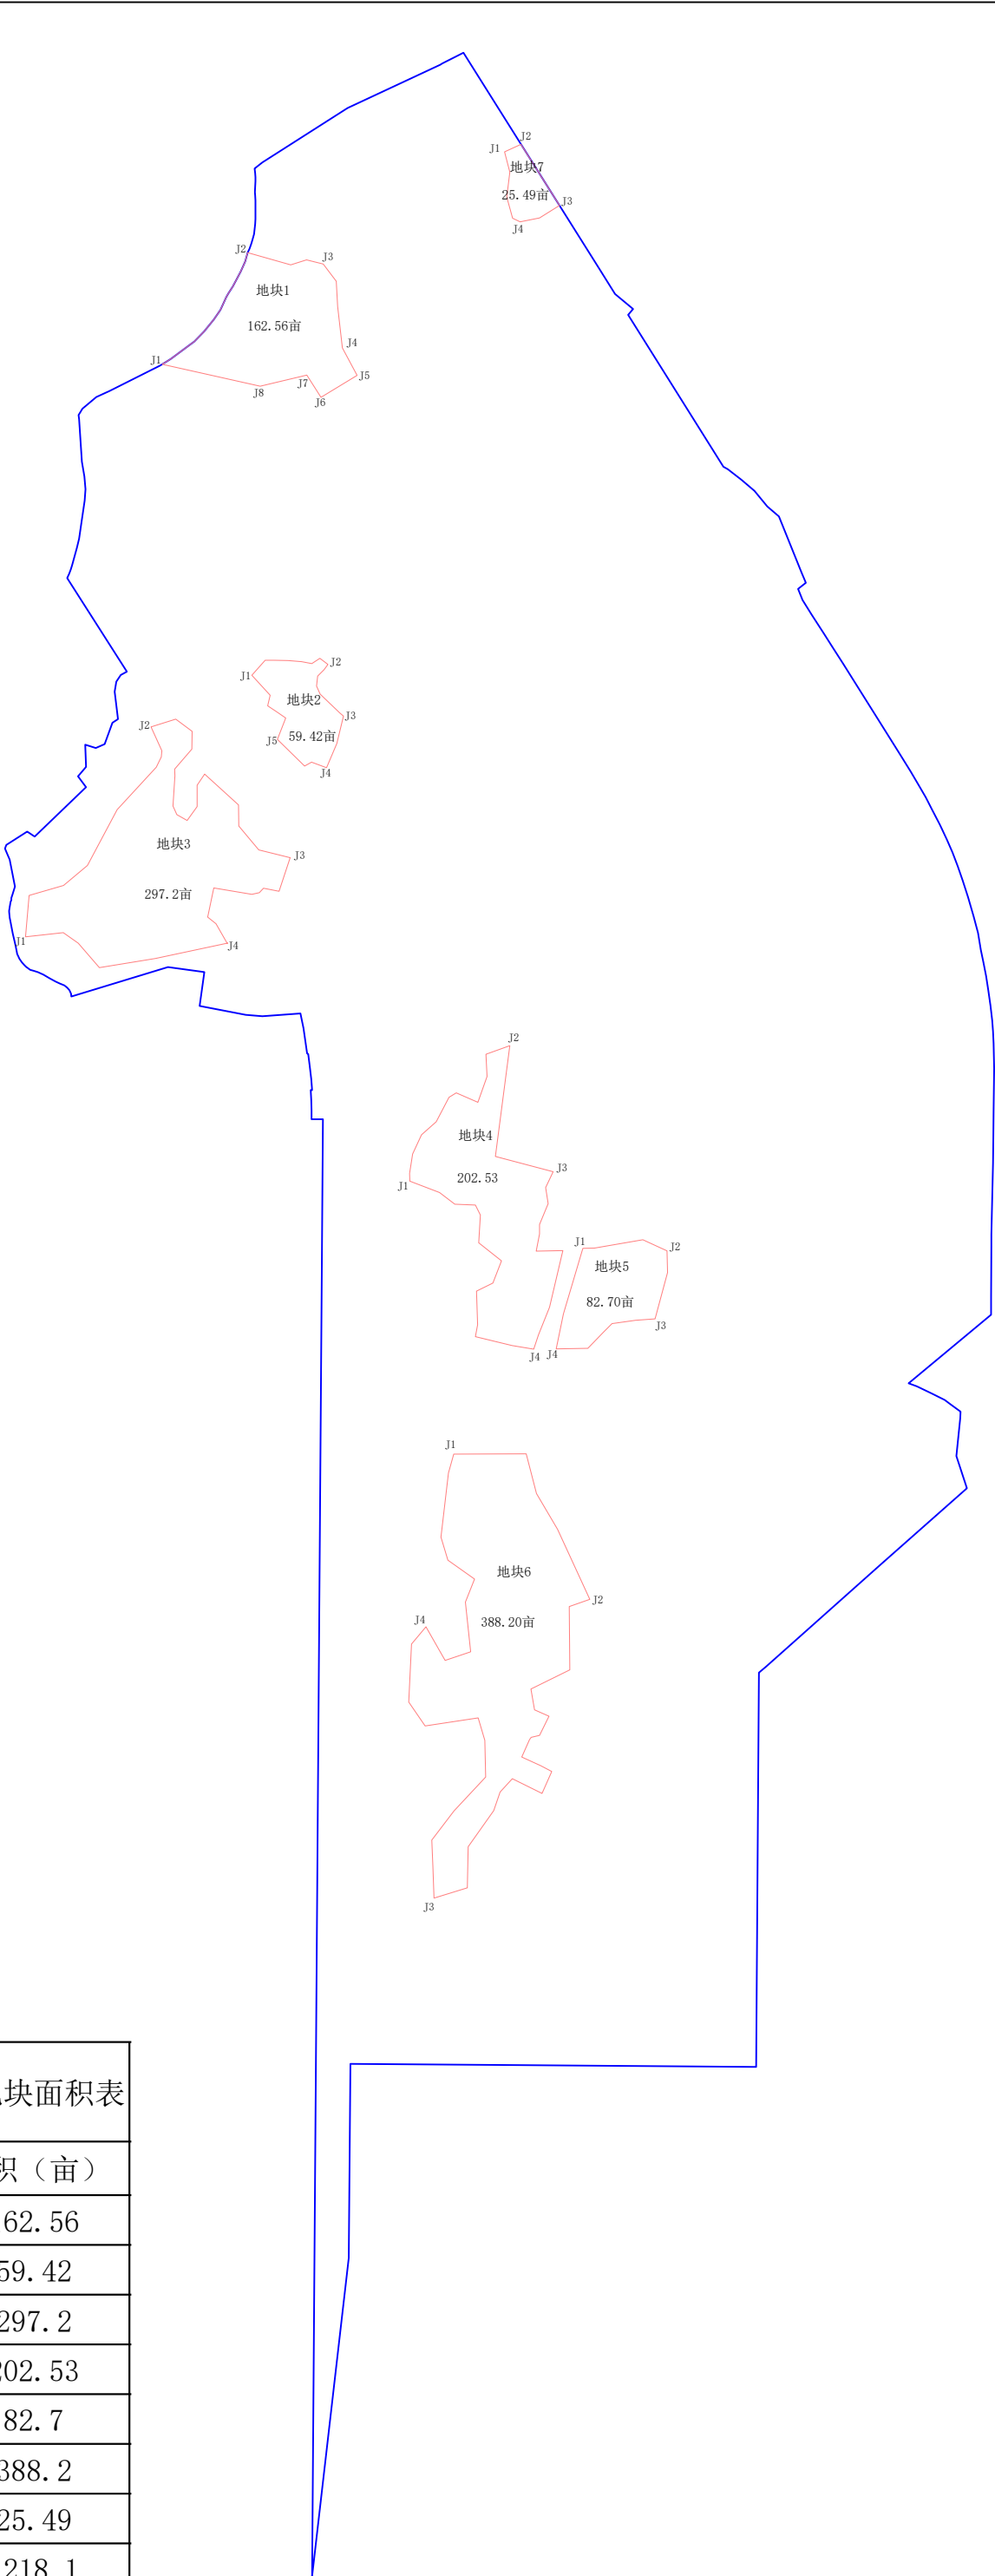

文昌市铺前镇木兰湾片区储备地(二区)地块面积表			
序号	地块类别	地块编号	面积（亩）
1	二区地块	地块1	162.56
2		地块2	59.42
3		地块3	297.2
4		地块4	202.53
5		地块5	82.7
6		地块6	388.2
7		地块7	25.49
8		小计	1218.1