

铺前镇木兰湾片区储备用地（一区）地块测量图

地块1界址点坐标表

点 号	X	Y
J1	2226124.048	465290.743
J2	2225812.253	465683.223
J3	2225641.399	465358.531
J4	2225803.745	465282.314

地块2界址点坐标表

点 号	X	Y
J1	2225772.378	465684.241
J2	2225709.659	465800.130
J3	2225416.949	465759.184
J4	2225618.881	465514.634

地块3界址点坐标表

点 号	X	Y
J1	2225312.677	465071.070
J2	2225570.091	465467.351
J3	2225162.111	465699.936
J4	2224958.494	465303.653

地块4界址点坐标表

点 号	X	Y
J1	2225024.395	465628.009
J2	2225204.316	465943.000
J3	2225063.256	465947.433
J4	2224931.375	465756.379

地块5界址点坐标表

点 号	X	Y
J1	2225178.000	465976.931
J2	2225321.540	465998.952
J3	2225333.170	466165.690
J4	2225194.400	466223.742

地块6界址点坐标表

点 号	X	Y
J1	2225057.208	465548.872
J2	2224913.139	465737.763
J3	2224525.347	465514.541
J4	2224682.773	465332.543

地块7界址点坐标表

点 号	X	Y
J1	2224770.170	465216.013
J2	2224967.130	465271.077
J3	2224859.051	465373.090
J4	2224722.110	465271.463

地块8界址点坐标表


点 号	X	Y
J1	2224425.226	465044.617
J2	2224557.070	465132.996
J3	2224511.480	465245.757
J4	2224395.354	465184.869

地块9界址点坐标表

点 号	X	Y
J1	2224587.496	466552.296
J2	2224186.465	466732.695
J3	2223813.502	466565.314
J4	2224272.254	466446.033

地块10界址点坐标表

点 号	X	Y
J1	2225280.277	464950.397
J2	2225543.971	464920.828
J3	2225574.715	464960.102
J4	2225430.948	465095.536

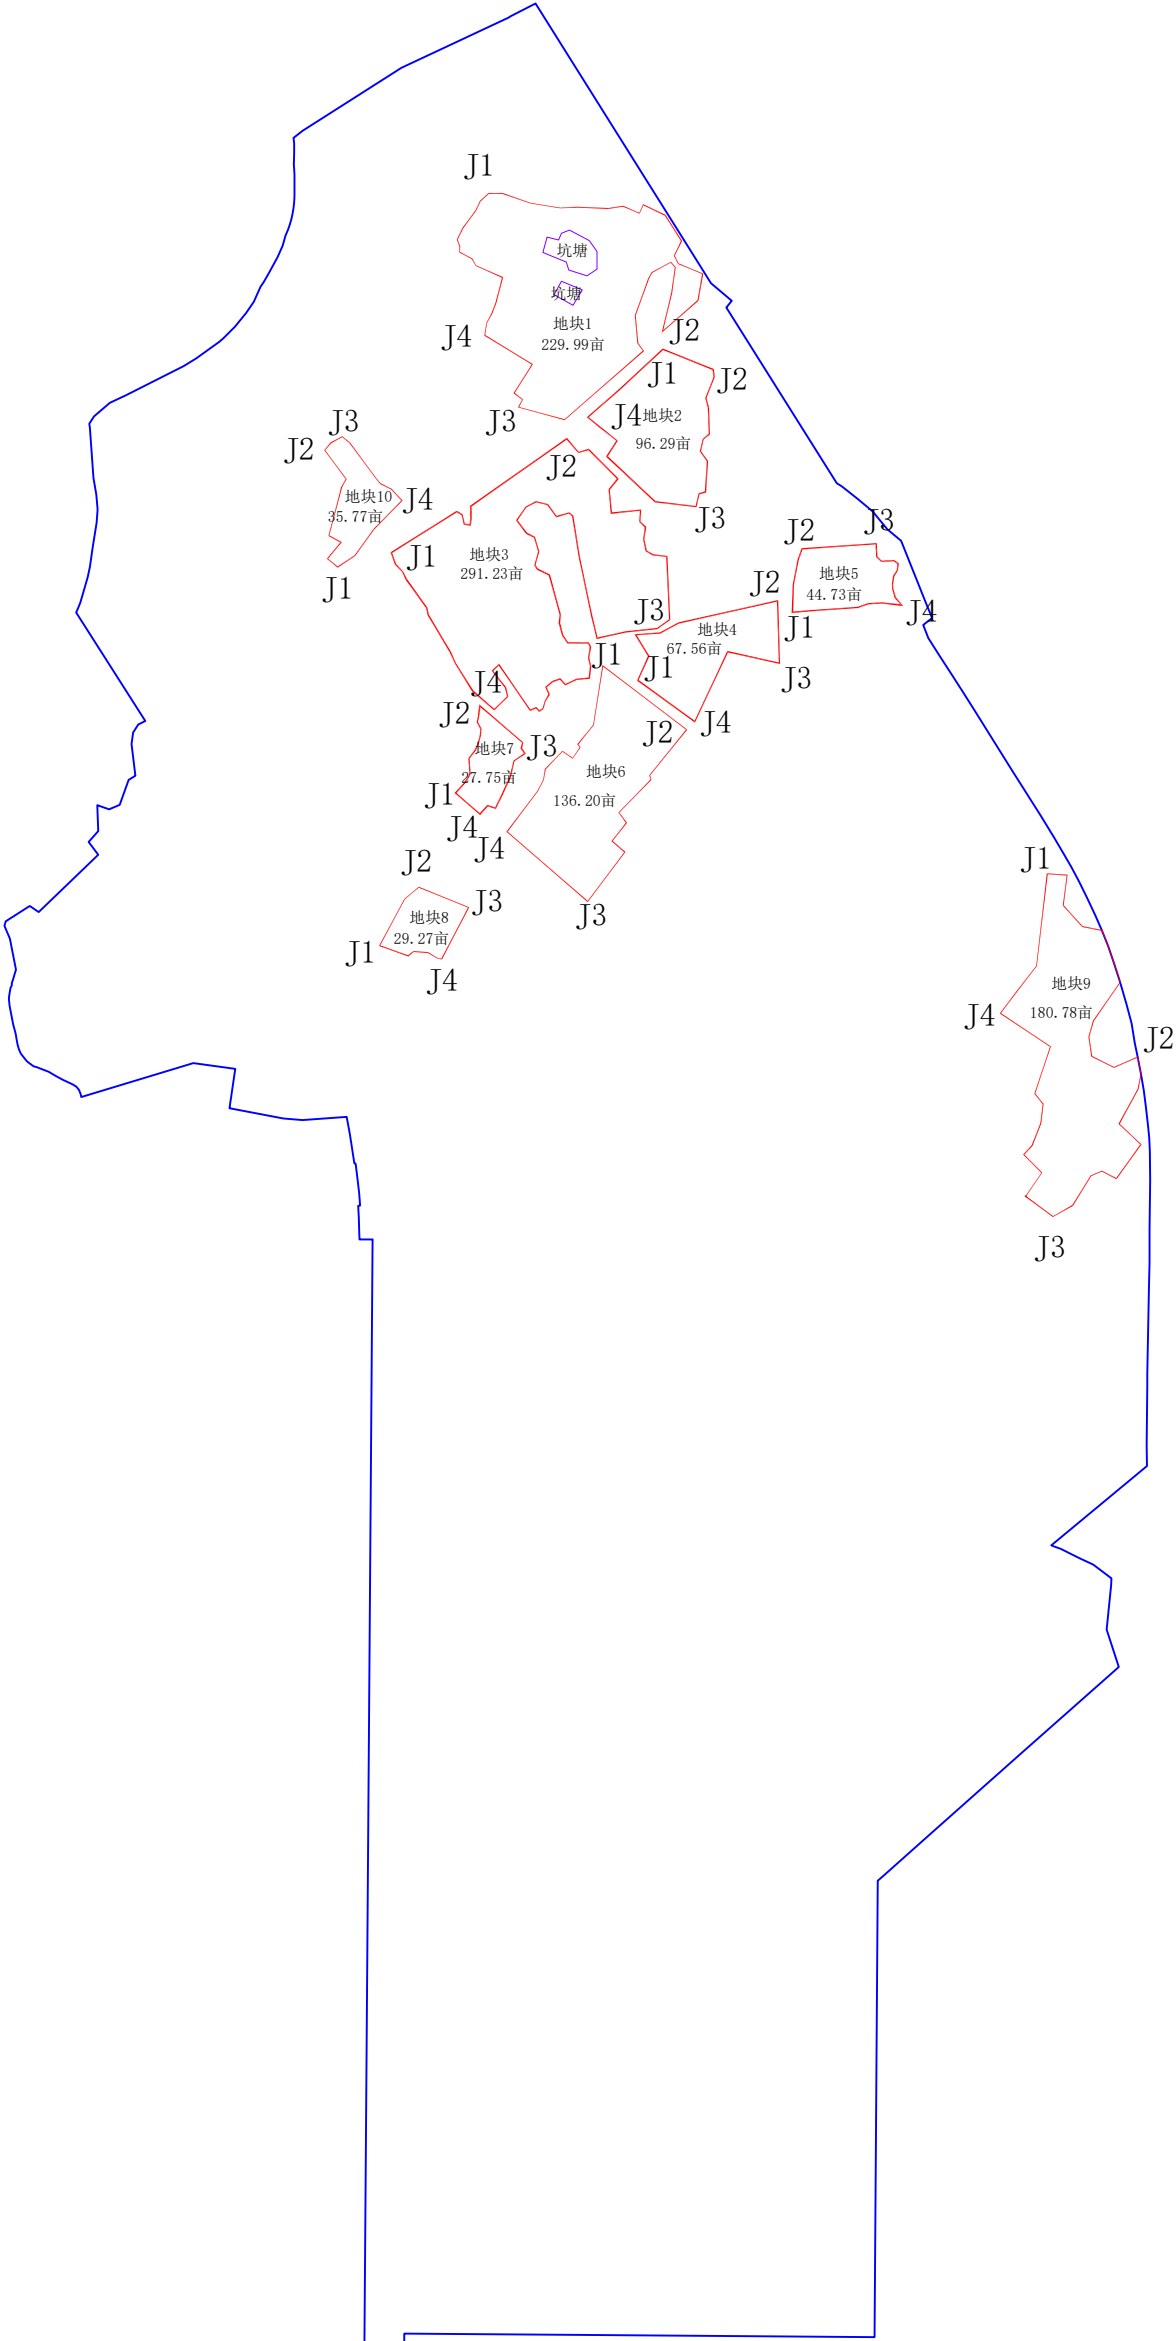

文昌市铺前镇木兰湾片区储备地（一区）地块面积表			
序号	地块类别	地块编号	面积（亩）
1	一区地块	地块1	229.99
2		地块2	96.29
3		地块3	291.23
4		地块4	67.56
5		地块5	44.73
6		地块6	136.2
7		地块7	27.75
8		地块8	29.27
9		地块9	180.78
10		地块10	35.77
11		小计	1139.57