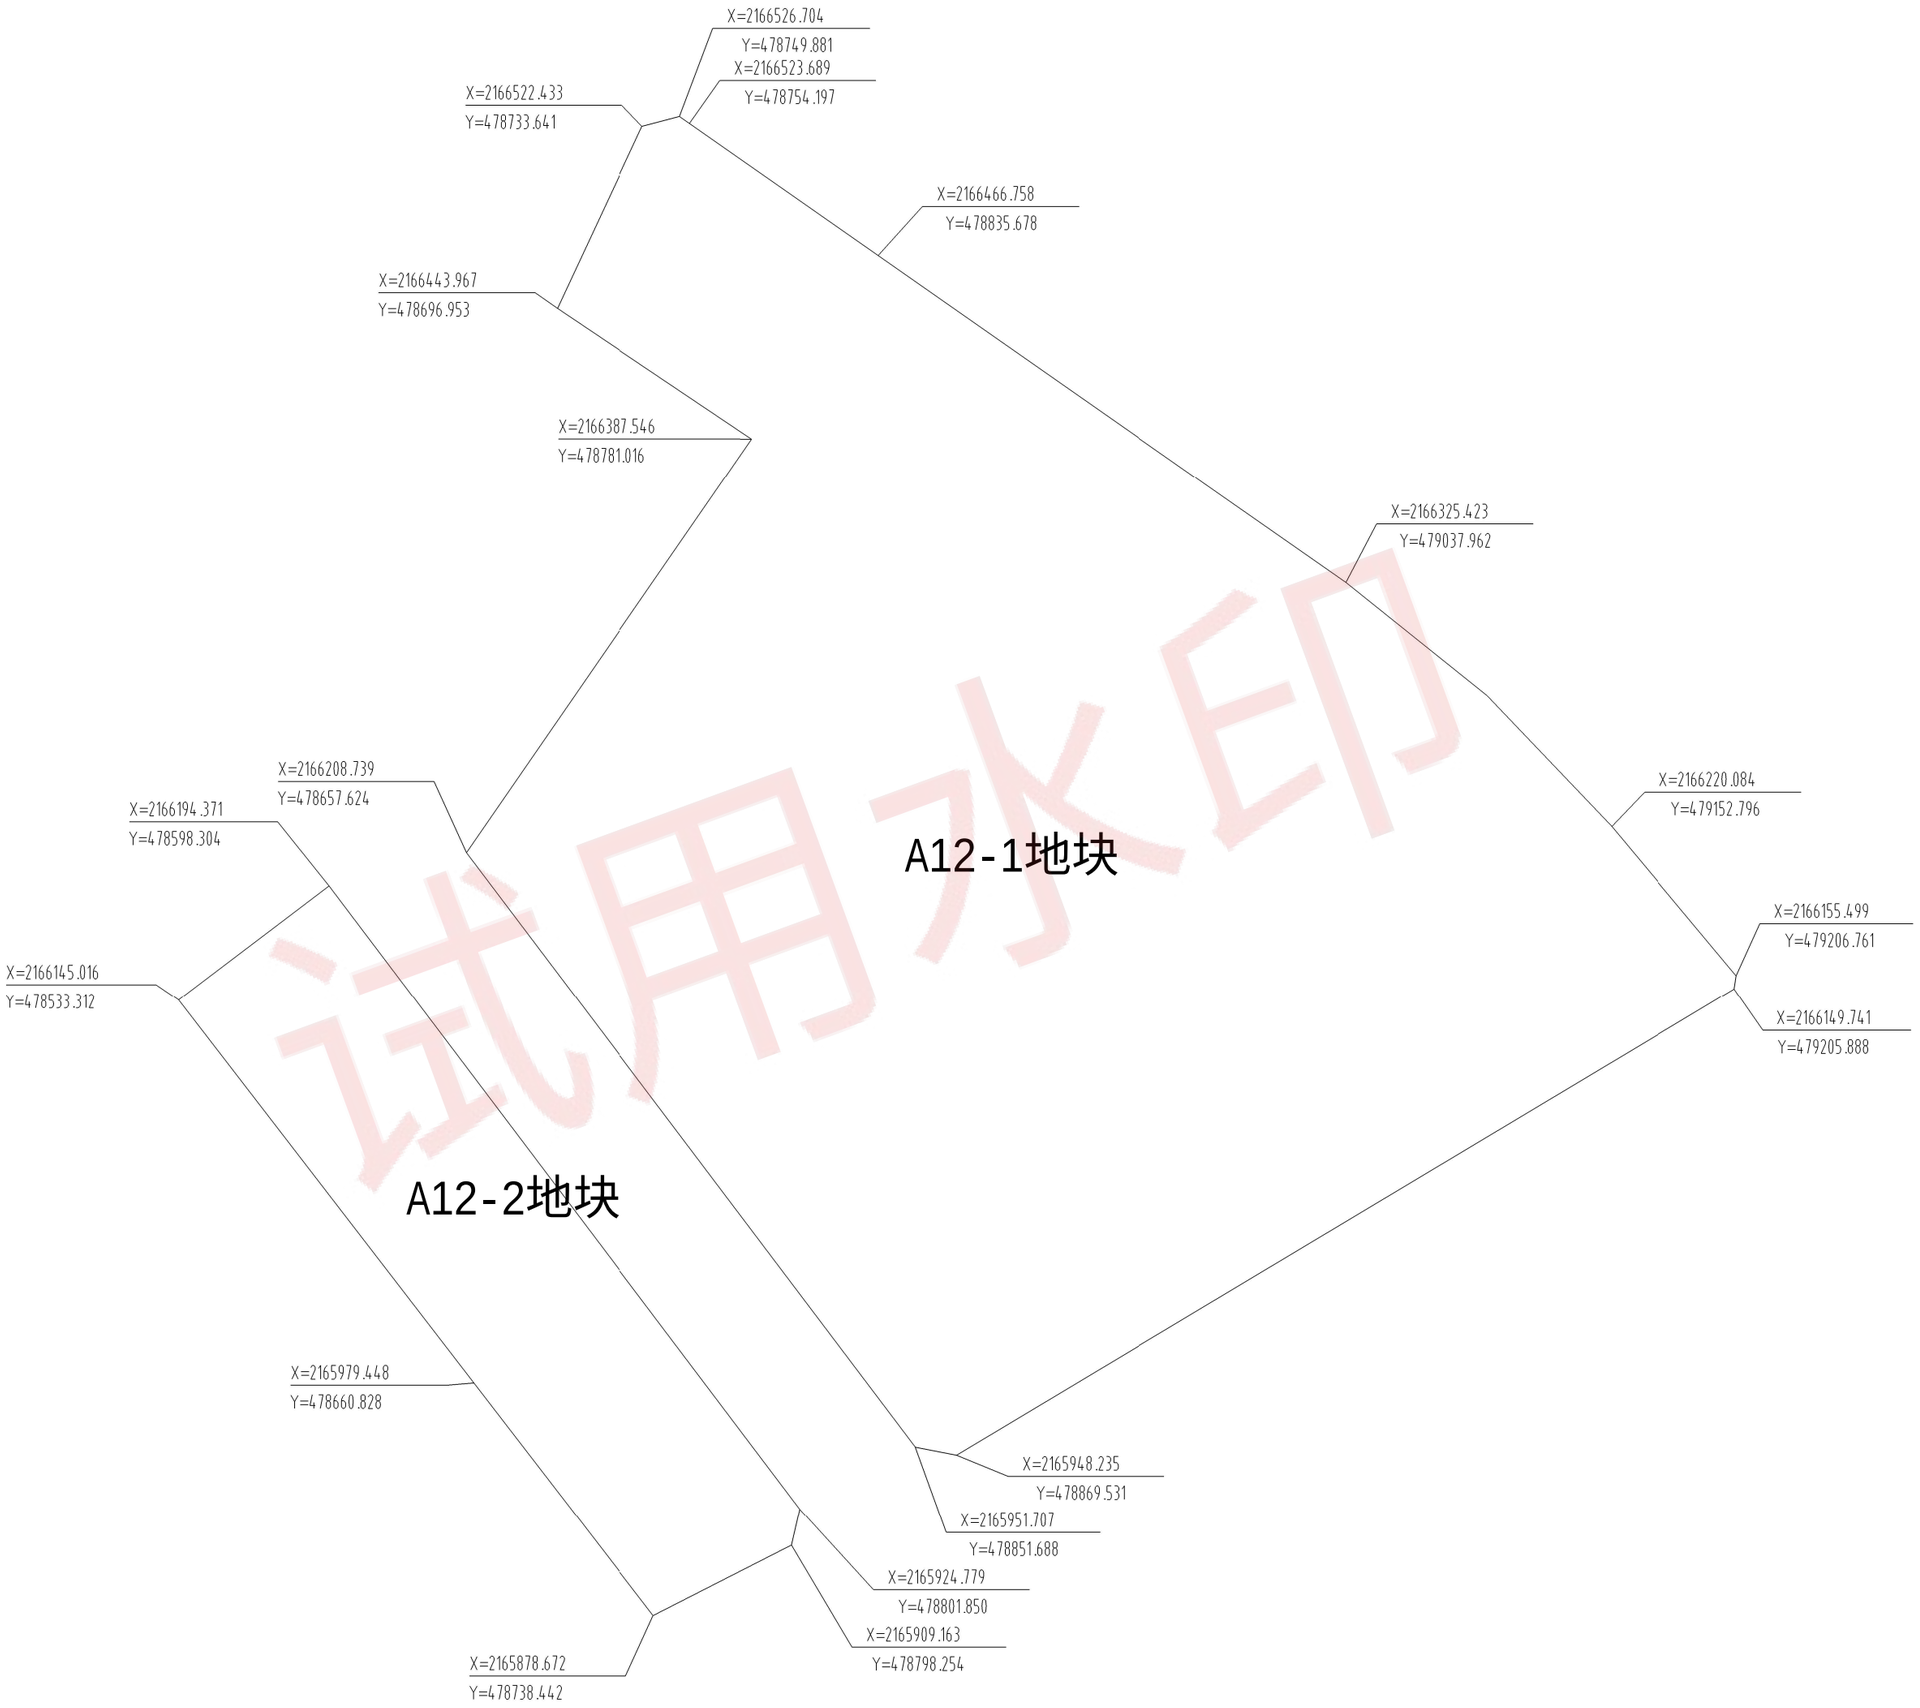
X=2166526.704
Y=478749.881
X=2166523.689
Y=478754.197
X=2166522.433
Y=478733.641
X=2166466.758
Y=478835.678
X=2166443.967
Y=478696.953
X=2166387.546
Y=478781.016
X=2166325.423
Y=479037.962
X=2166208.739
Y=478657.624
X=2166194.371
Y=478598.304
A12-1地块
X=2166220.084
Y=479152.796
X=2166155.499
Y=479206.761
X=2166145.016
Y=478533.312
X=2166149.741
Y=479205.888
A12-2地块
X=2165979.448
Y=478660.828
X=2165948.235
Y=478869.531
X=2165951.707
Y=478851.688
X=2165924.779
Y=478801.850
X=2165909.163
Y=478798.254
X=2165878.672
Y=478738.442

试用水印